


# Разрез сцены:

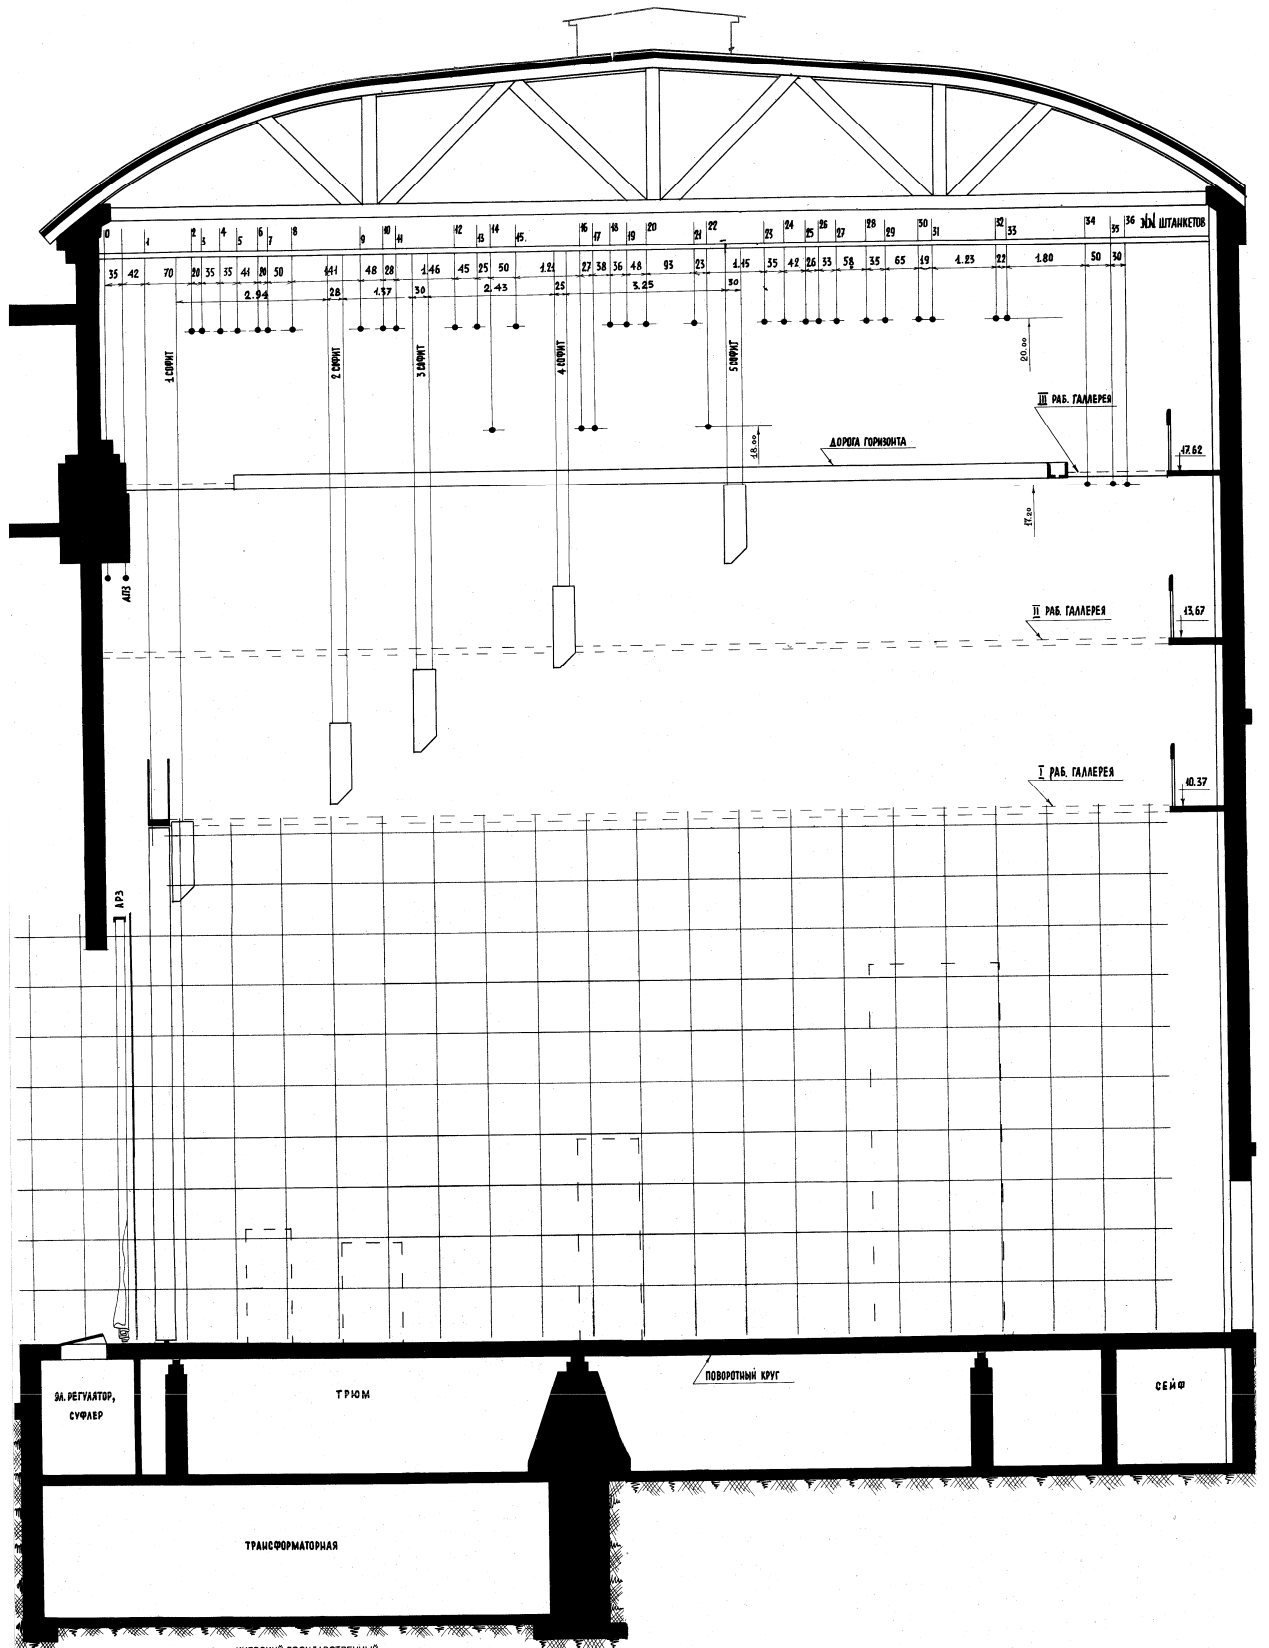

КИЕВСКИЙ ГОСУДАРСТВЕННЫЙ  
ОРДЕНА ТРУДОВОГО КРАСНОГО ЗНАМЕНИ  
РУССКИЙ АКАДЕМИЧЕСКИЙ ДРАМАТИЧЕСКИЙ ТЕАТР УССР  
им. Леси Украинки

РАЗРЕЗ СЦЕНЫ

М = 1 : 40

Тех. 40/11 8/100 1/04-9